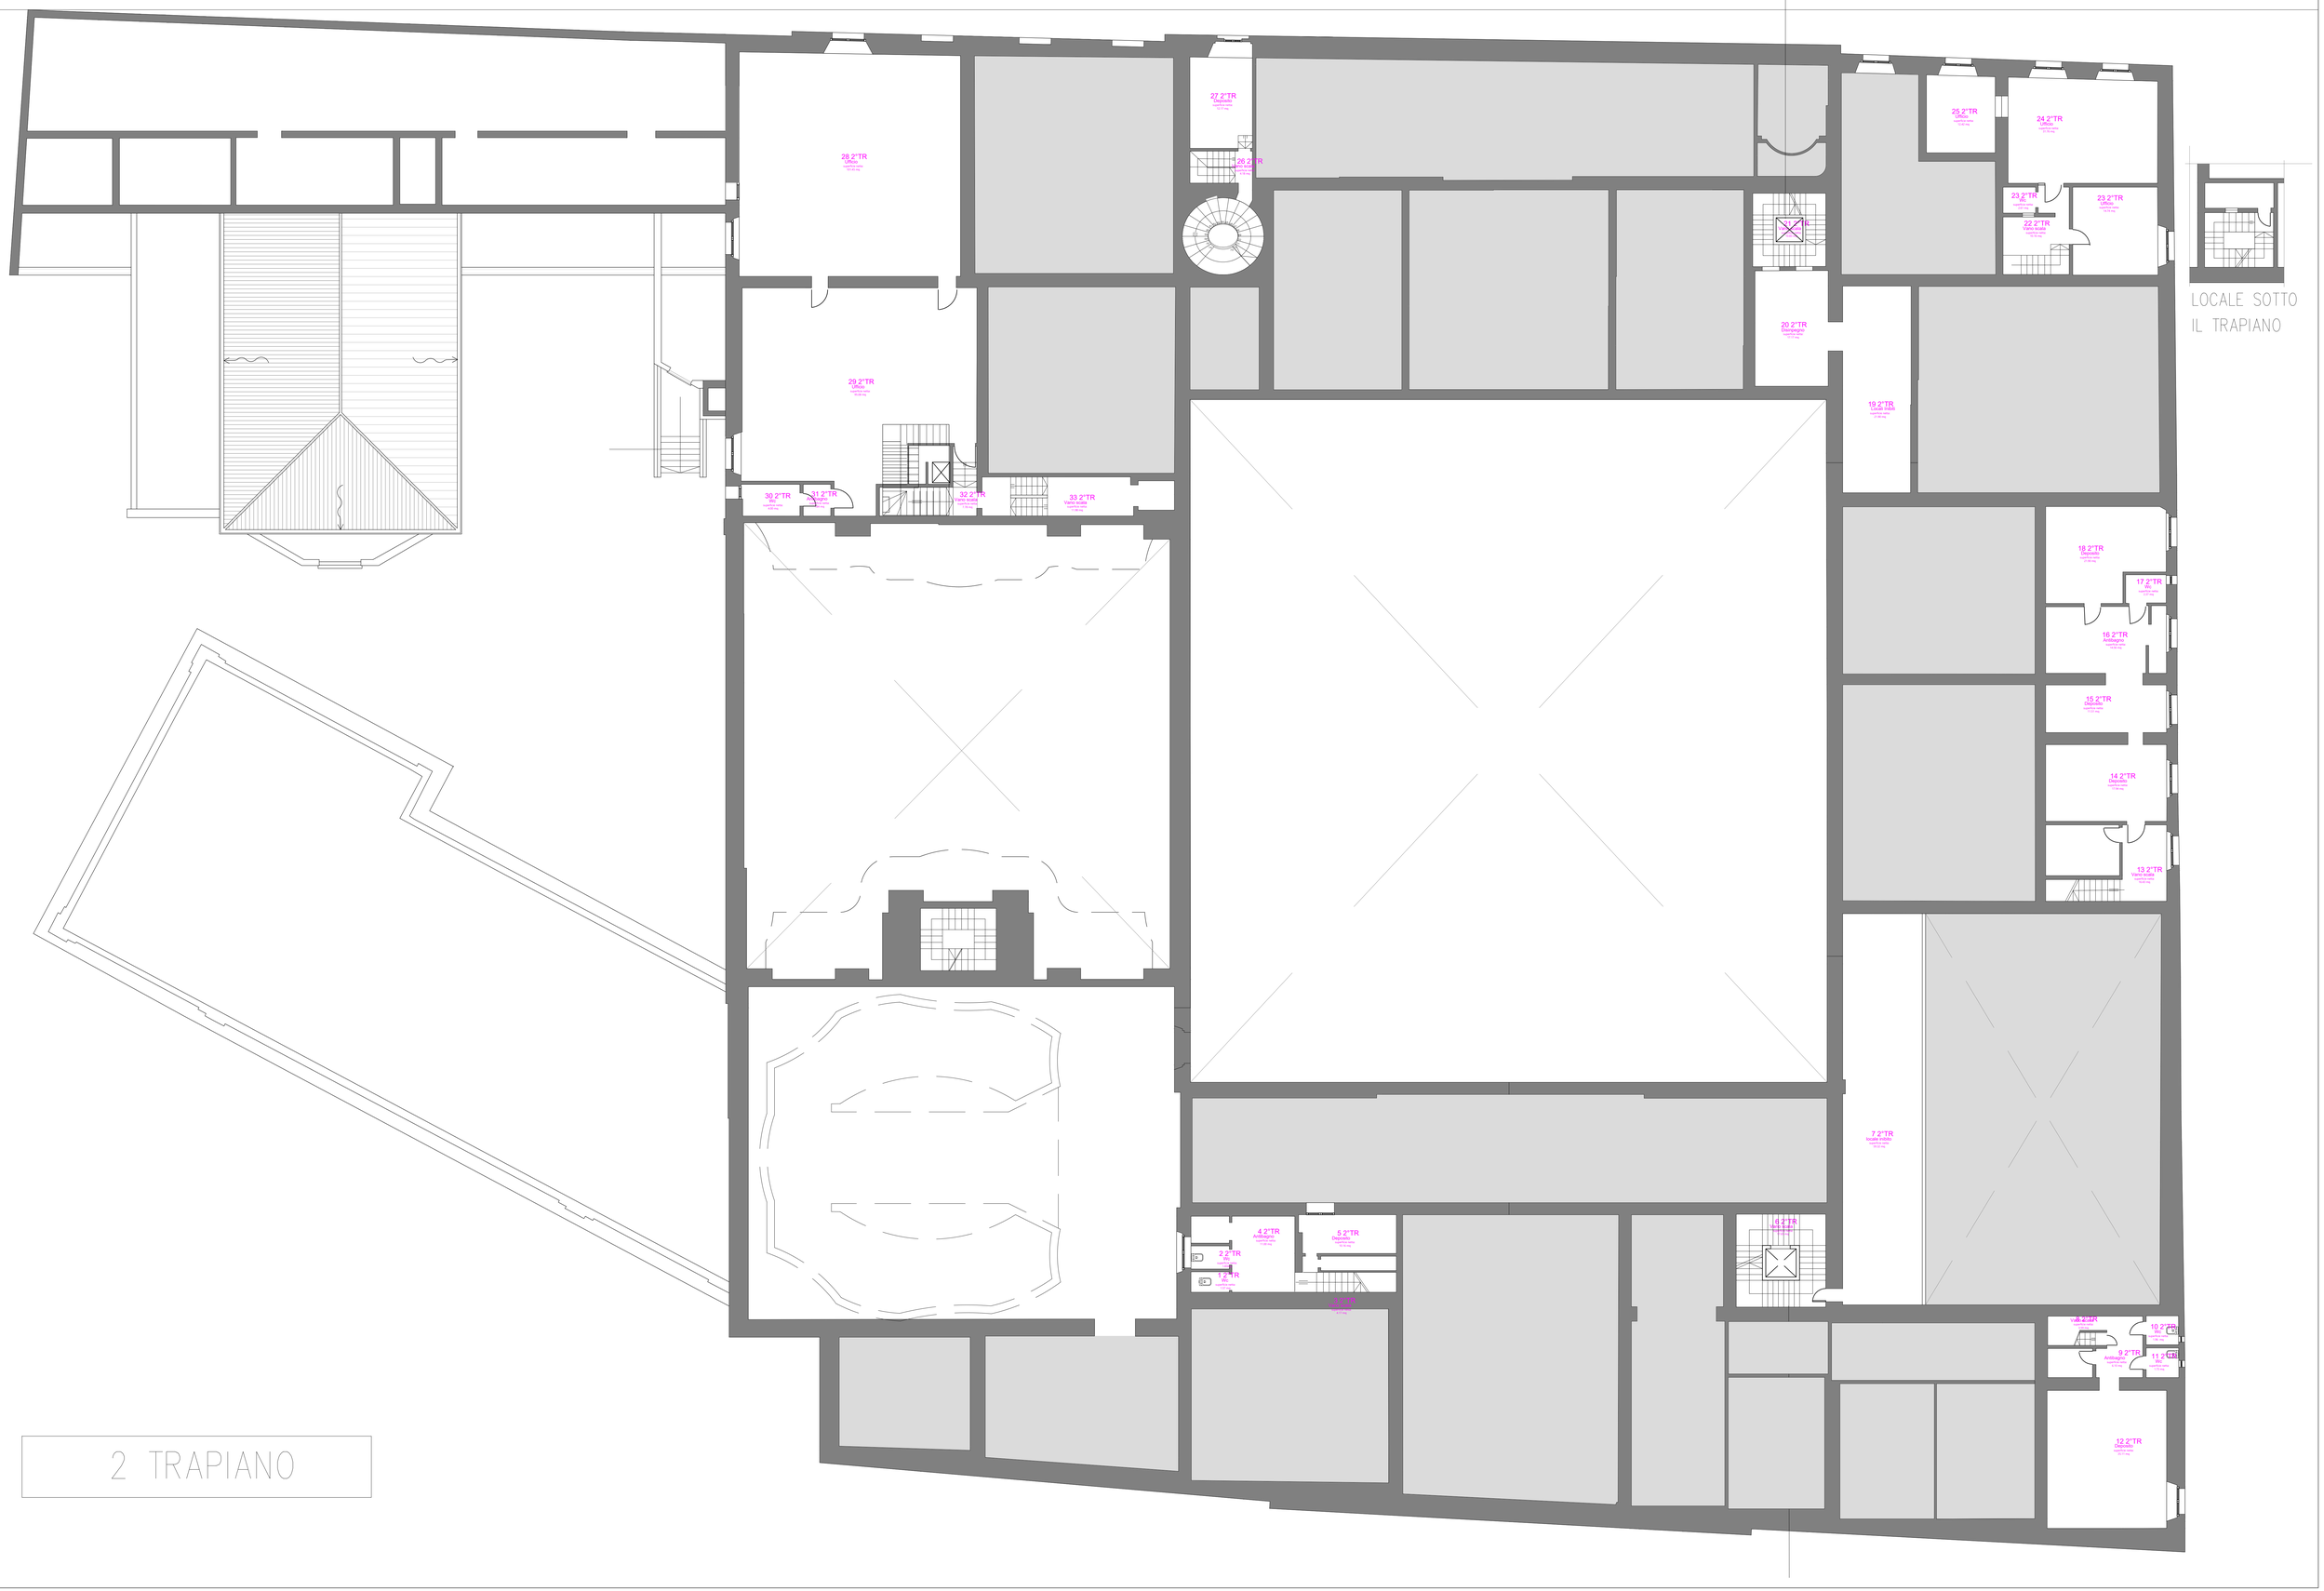
SCALA B
LOCALE SOTTO
IL TRAPIANO
28.2"TR
Ufficio
29.2"TR
Ufficio
30.2"TR
Bar
31.2"TR
Ufficio
32.2"TR
Vano scala
33.2"TR
Vano scala
27.2"TR
Deposito
26.2"TR
Vano scala
25.2"TR
Ufficio
24.2"TR
Ufficio
23.2"TR
Wc
23.2"TR
Ufficio
22.2"TR
Vano scala
20.2"TR
Disimpegno
19.2"TR
Locale caldaia
18.2"TR
Deposito
17.2"TR
Wc
16.2"TR
Archivio
15.2"TR
Deposito
14.2"TR
Deposito
13.2"TR
Vano scala
7.2"TR
Sala riunioni
6.2"TR
Vano scala
4.2"TR
Archivio
5.2"TR
Deposito
2.2"TR
Wc
1.2"TR
Wc
3.2"TR
Deposito
10.2"TR
Wc
9.2"TR
Archivio
11.2"TR
Wc
12.2"TR
Deposito
2 TRAPIANO